

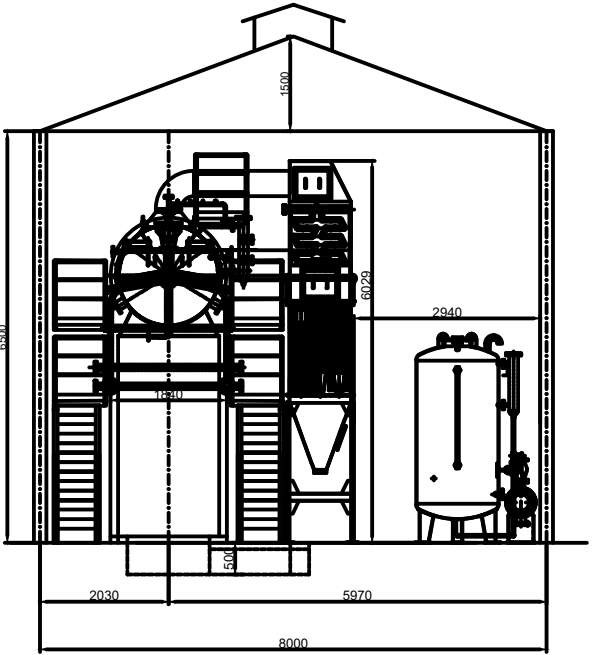


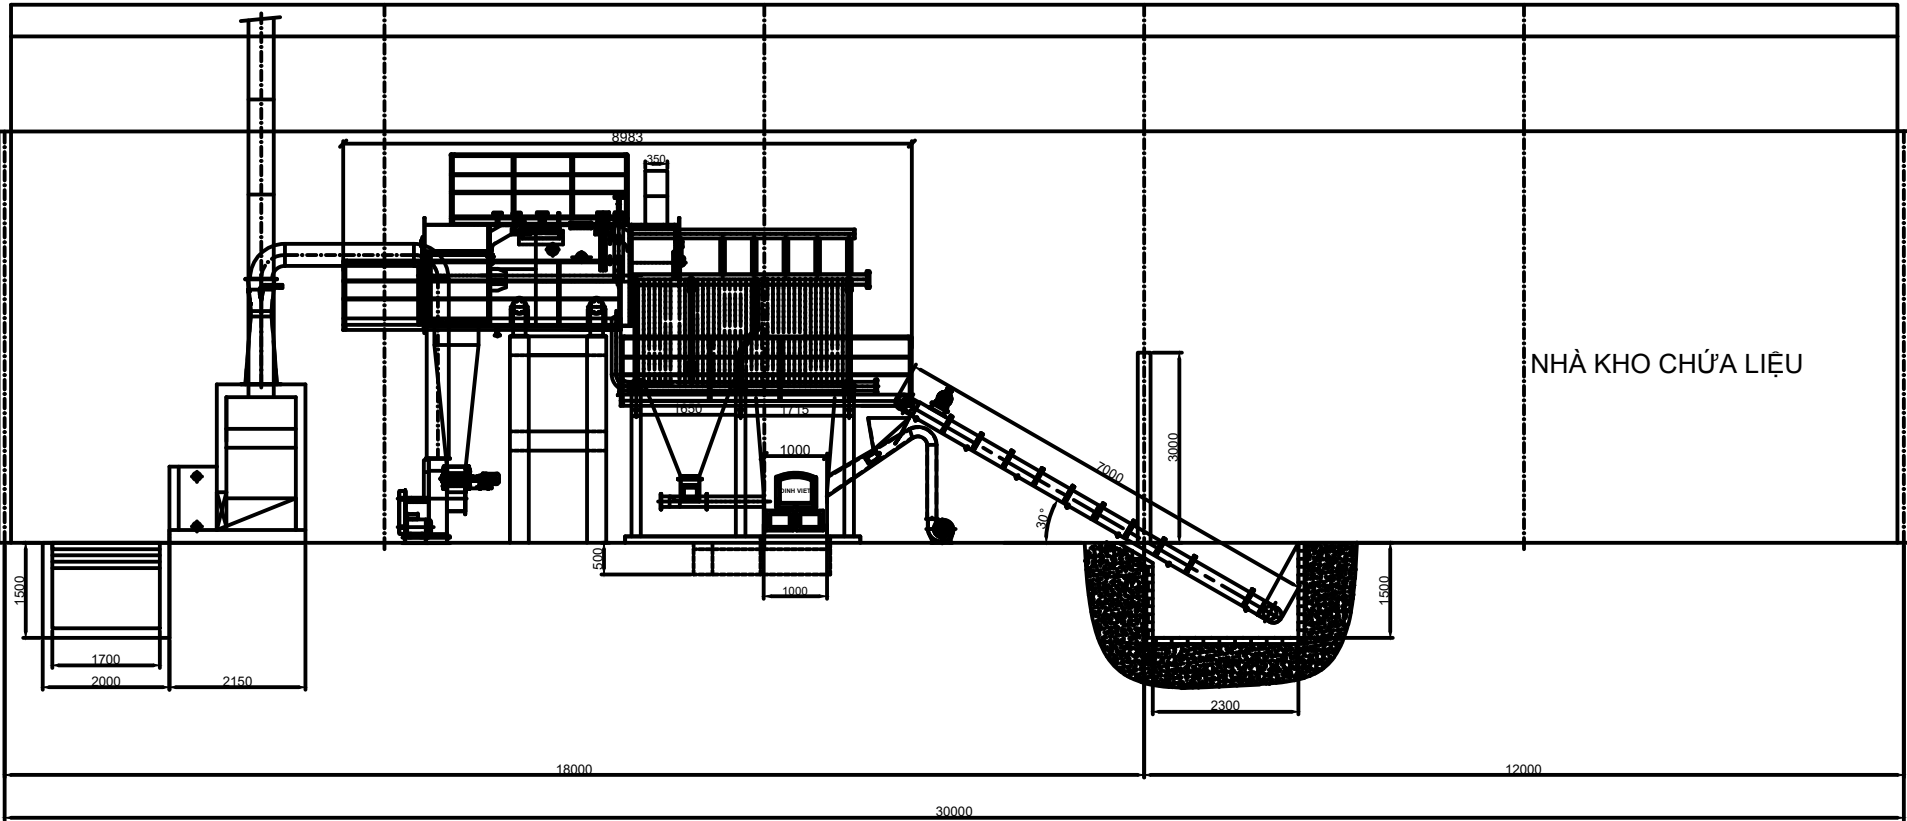

LƯU Ý:

- Nhà chứa lò hơi cột nhà cao tối thiểu 6,5m.
- Tường xây cao tối thiểu 2m, trên lợp tôn, có xen các tấm lấy sáng ở vách, xung quanh có các cửa thông gió.
- Cấp nguồn điện vào vị trí nhà điều khiển công suất khoảng 50kW/ 1 lò, để thi công lắp lò và sau đó cấp vào tủ điều khiển lò.
- Nền nhà lò hơi cao hơn đường tối thiểu 200mm để thoát nước. Nền nhà phải thoát nước để đảm bảo vệ sinh
- Sau khi đưa lò hơi vào mới dựng cột kèo và lợp mái.
- Cấp nguồn nước ống nhựa phi 34 vào bể khử bụi.
- Nhà điều khiển làm sau khi lắp xong lò hơi, nền lát đá hoa cho sạch sẽ, lắp điều hòa để làm mát hệ thống điện.
- Đường vào khu vực nhà lò bảo đảm thông thoáng không bị lún với tải trọng 20 tấn.

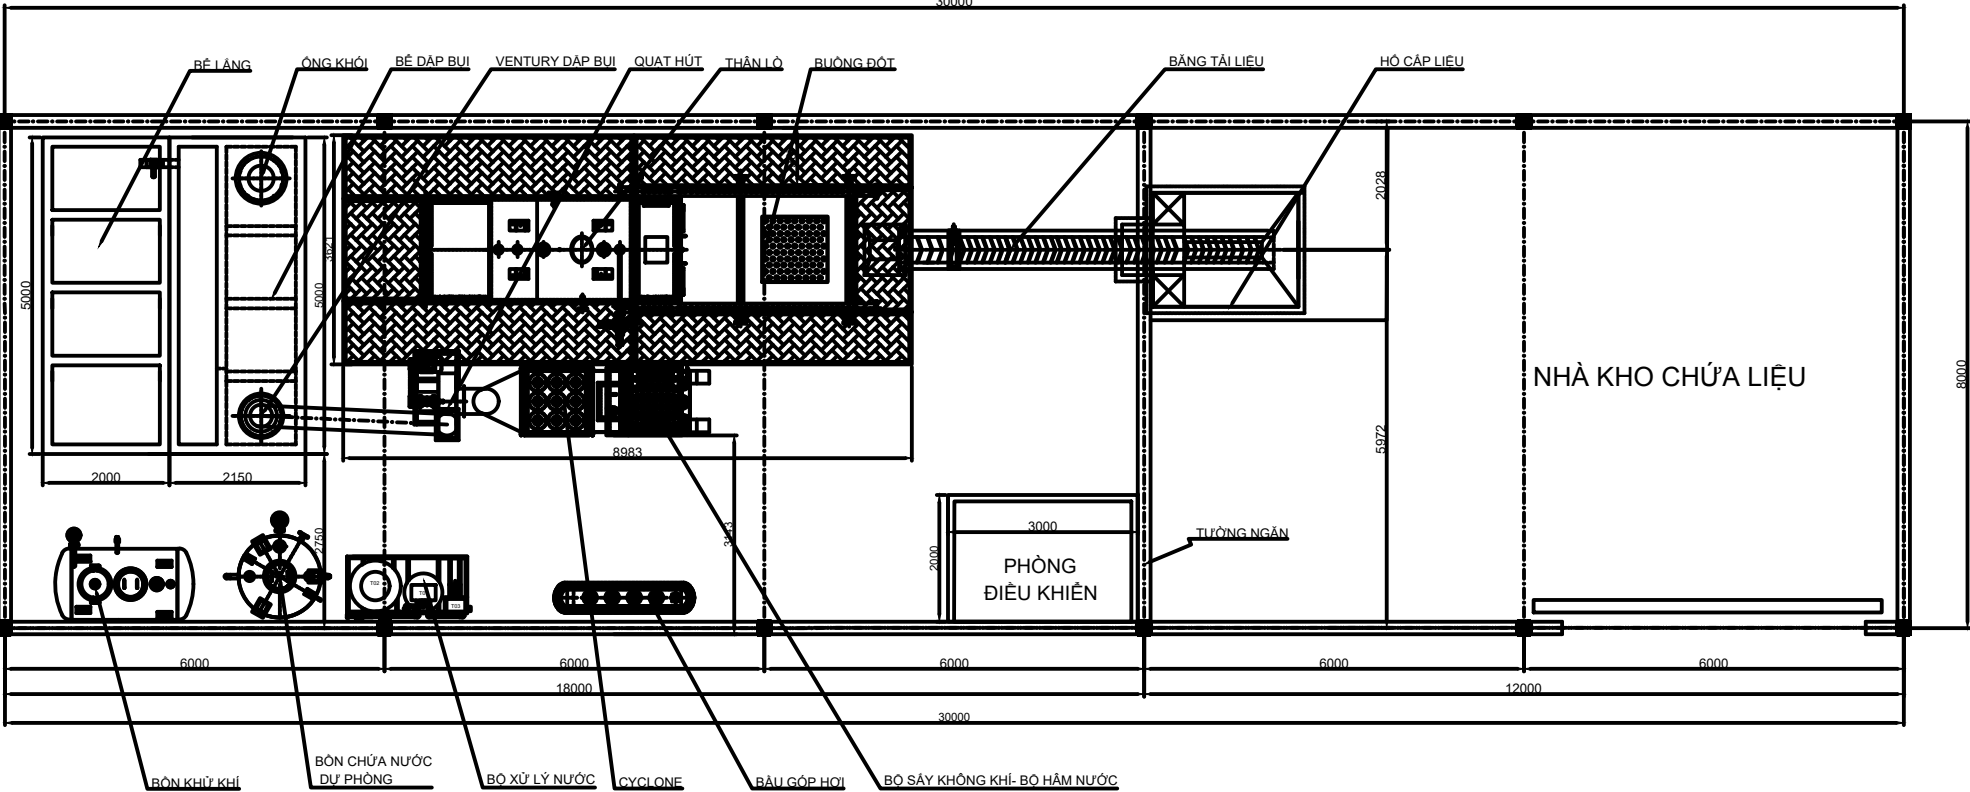

GHI CHÚ / GENERAL NOTES:

REV	NỘI DUNG BỔ SUNG: AMENDMENTS:	NGÀY VẼ: DATE:
00		.../.../2020

CHỦ ĐẦU TƯ / OWNER:

CÔNG TY TNHH
NĂNG LƯỢNG ĐÌNH VIỆT

PHÊ DUYỆT / APPROVED BY:

Ông:.....

THIẾT KẾ / CONSULTANT:



CÔNG TY TNHH NỒI HƠI
ĐÌNH VIỆT

ĐỊA CHỈ : 40 Cư Xá U Tàu, Ung Văn Khiêm,
P.25, Q.Bình Thạnh, Tp.HCM.

GIÁM ĐỐC (Director)

NGUYỄN VĂN THÂN

CHỦ TRÍ THIẾT KẾ (Structure Presided by)

KS : NGUYỄN NGỌC THẮNG

VẼ / Drawn by :

KS : NGUYỄN NGỌC THẮNG

KIỂM TRA / Checked by :

GD: NGUYỄN VĂN THÂN

CÔNG TRÌNH / PROJECT:

LÒ HƠI 2 TẤN

HẠNG MỤC /
ITEM:

MẶT BẰNG

TÊN BẢN VẼ /
DRAWING TITLE:

BỐ TRÍ THIẾT BỊ

MÃ CÔNG TRÌNH
JOB NO:

KÝ HIỆU BẢN VẼ
DWG No.

DVE- MBA-1/5