


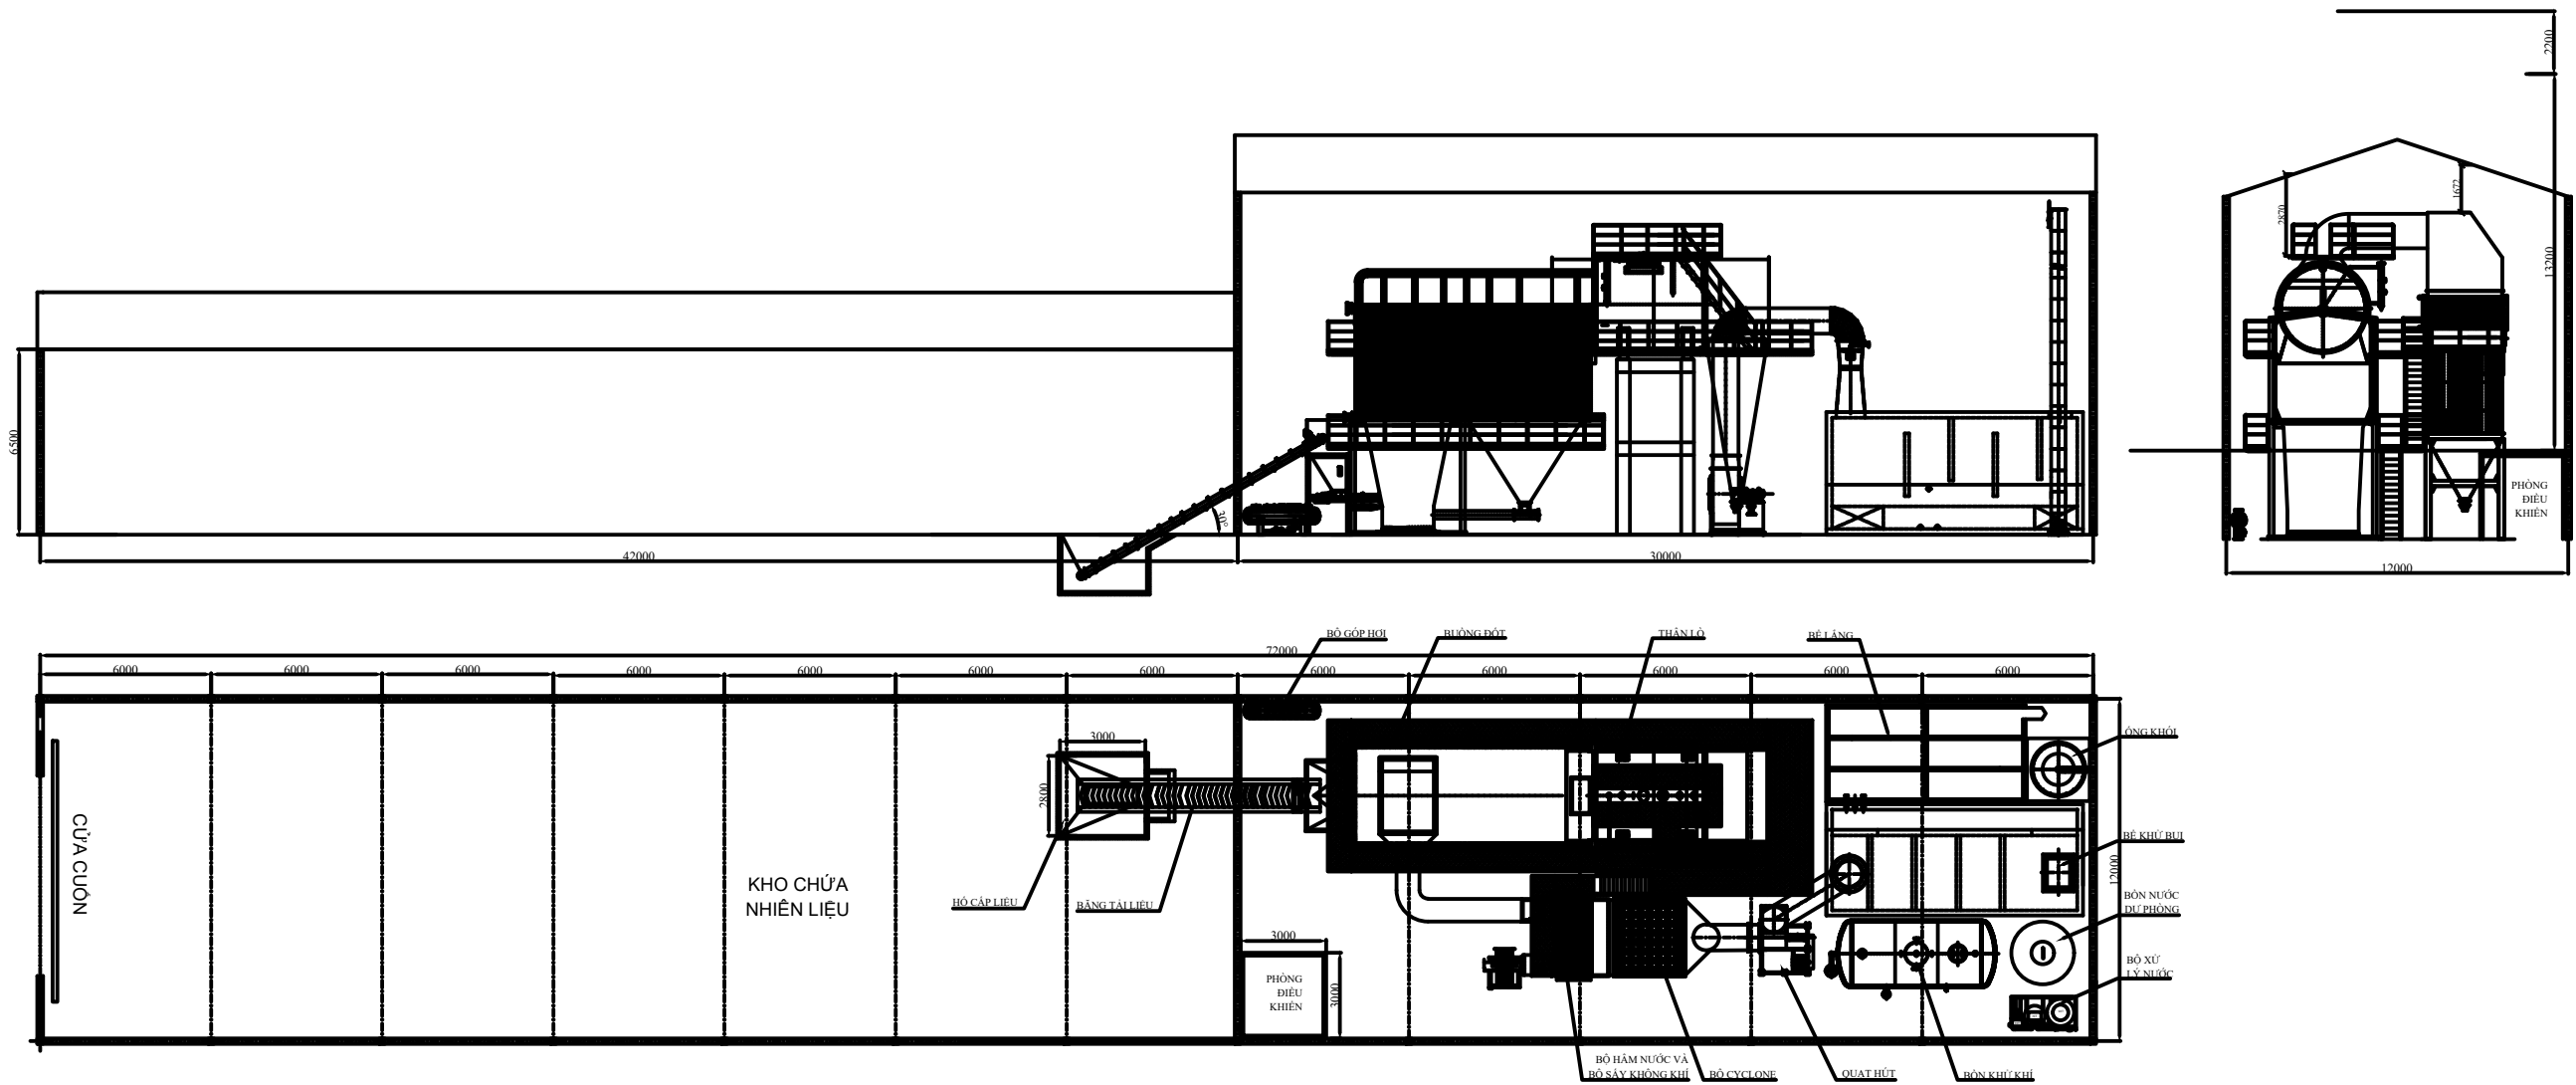

- LƯU Ý:
- Nhà chứa lò hơi cột nhà cao tối thiểu 12m, mái nhà nên làm các tấm lấy sáng,xung quanh có các cửa thông gió.
 - Cấp nguồn điện vào vị trí nhà điều khiển công suất khoảng 150kW, để thi công lắp lò và sau đó cấp vào tủ điều khiển lò.
 - Nền nhà lò hơi cao hơn đường khoảng 100-200mm để thoát nước.
 - Sau khi đưa lò hơi vào mới lợp mái nhà.
 - Cấp nguồn nước ống nhựa phi 34 vào bể khử bụi.
 - Điện chiếu sáng sau khi lắp xong lò hơi mới làm.
 - Nhà điều khiển làm sau khi lắp xong lò hơi.

GHI CHÚ / GENERAL NOTES:

REV	NỘI DUNG BỔ SUNG: AMENDMENTS:	NGÀY VẼ: DATE:
00	..	

CHỦ ĐẦU TƯ / OWNER:

PHÊ DUYỆT / APPROVED BY:

Ông:.....

THIẾT KẾ / CONSULTAN:



CÔNG TY TNHH NĂNG LƯỢNG ĐÌNH VIỆT

ĐỊA CHỈ : 40 Cư Xá U Tàu, Ung Văn Khiêm,
P25, Q.Bình Thạnh, Tp.HCM.

GIÁM ĐỐC (Director)

LÊ VĂN HIẾU

CHỦ TRÌ THIẾT KẾ (Structure Presided by)

KS : NGUYỄN NGỌC THẮNG
VẼ / Drawn by :

KS : TRẦN CÔNG ĐÌNH
KIỂM TRA / Checked by :

CÔNG TRÌNH / PROJECT:

LÒ HƠI 15 TẤN

HẠNG MỤC /
ITEM:

BỐ TRÍ THIẾT BỊ

TÊN BẢN VẼ /
DRAWING TITLE:

BỐ TRÍ THIẾT BỊ

MÃ CÔNG TRÌNH JOB NO:	KÝ HIỆU BẢN VẼ DWG No.