
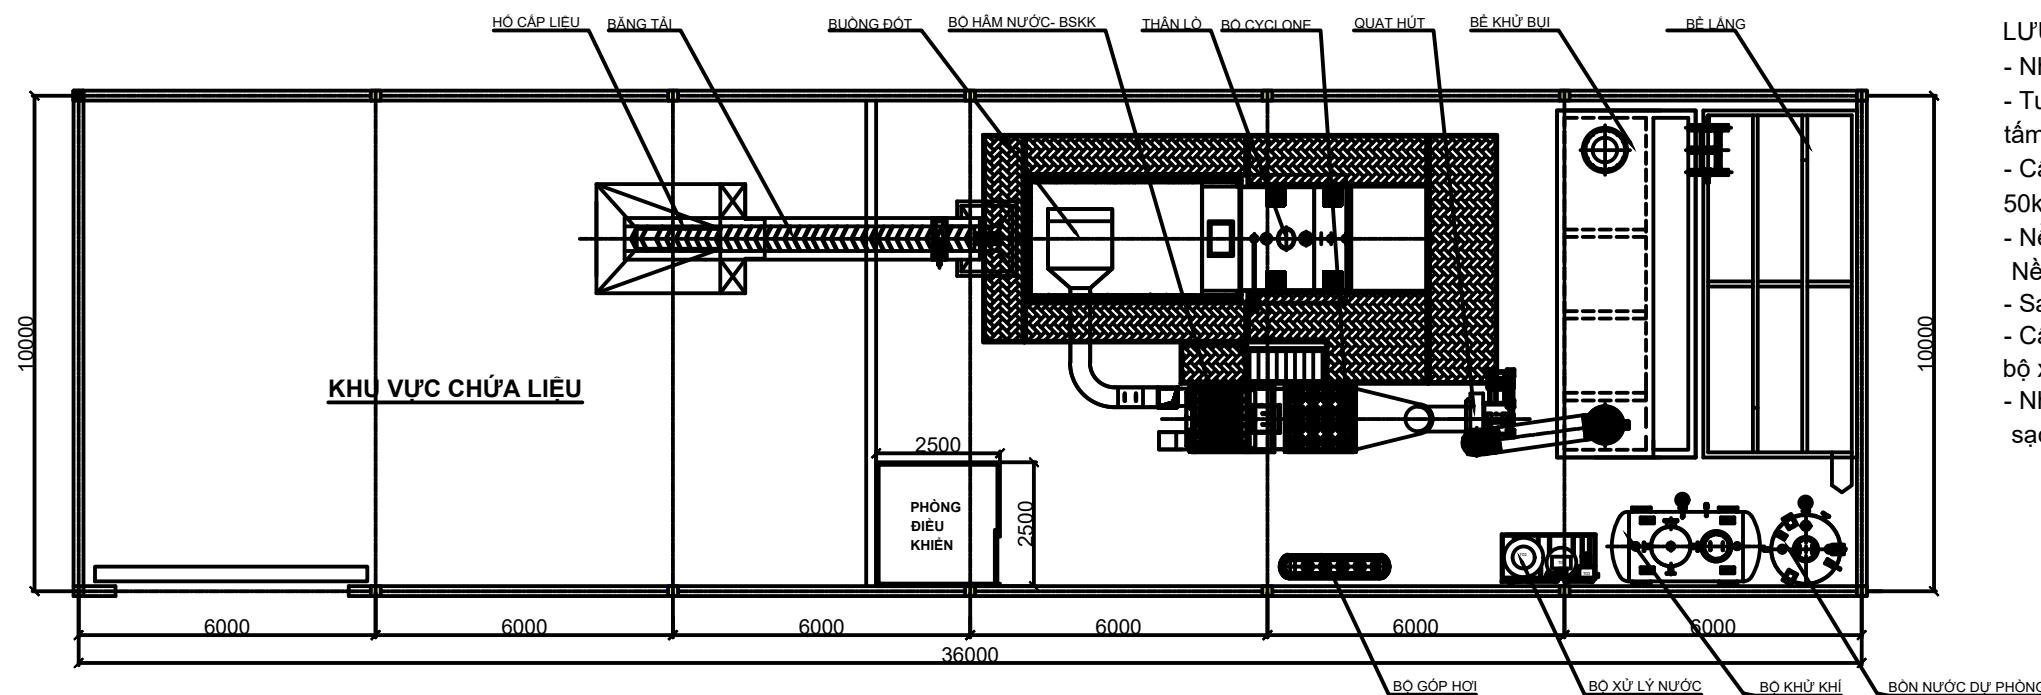
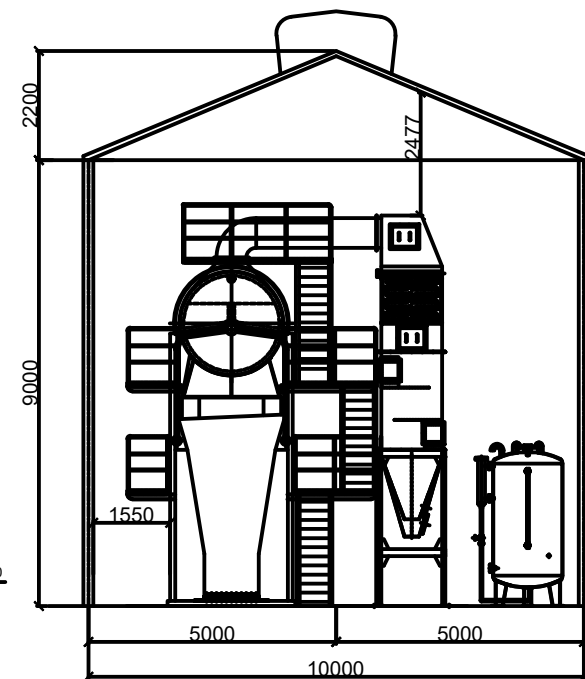


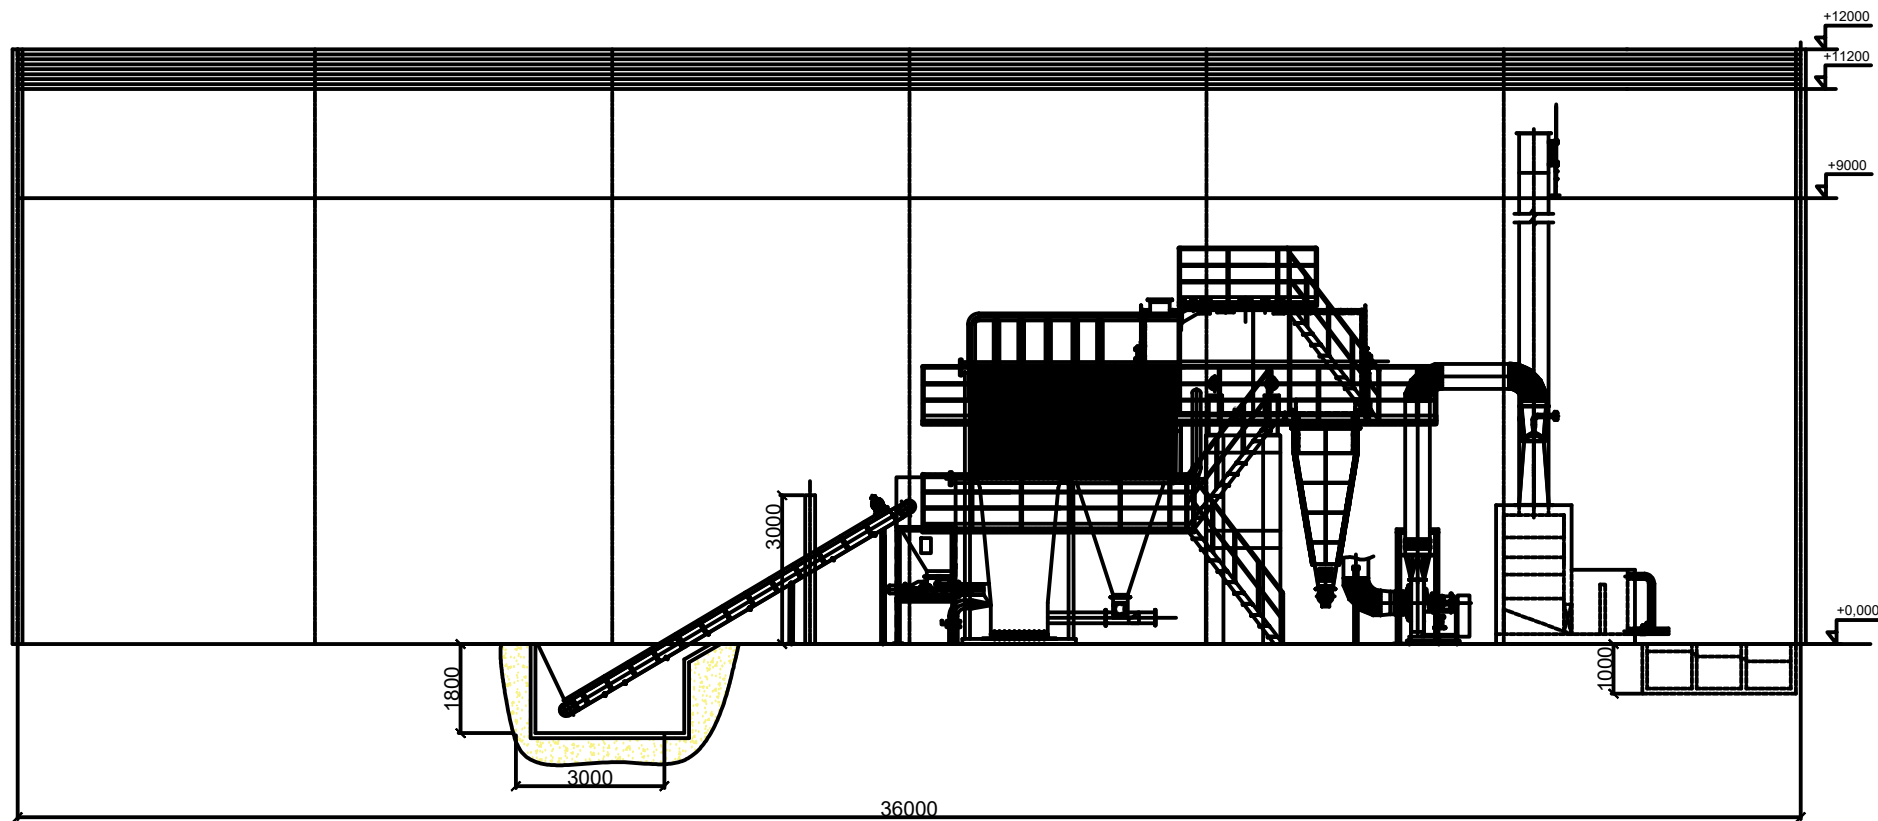

LƯU Ý:

- Nhà chứa lò hơi cột nhà cao tối thiểu 9m.
- Tường xây cao tối thiểu 3m, trên lợp tôn, có xen các tấm lấy sáng ở vách, xung quanh có các cửa thông gió.
- Cấp nguồn điện vào vị trí nhà điều khiển công suất khoảng 50kW/ 1 lò, để thi công lắp lò và sau đó cấp vào tủ điều khiển lò.
- Nền nhà lò hơi cao hơn đường từ 100-200mm để thoát nước. Nền nhà phải thoát nước để đảm bảo vệ sinh
- Sau khi đưa lò hơi vào mới dựng cột kèo và lợp mái.
- Cấp nguồn nước ống nhựa Ø34 vào bể đập bụi, Ø49 cho bộ xử lý nước.
- Nhà điều khiển làm sau khi lắp xong lò hơi, nền lát đá hoa cho sạch sẽ, lắp điều hòa để làm mát hệ thống điện.

GHI CHÚ / GENERAL NOTES:

REV	NỘI DUNG BỔ SUNG: AMENDMENTS:	NGÀY VẼ: DATE:
00	..	.../.../2019

CHỦ ĐẦU TƯ / OWNER:

**CÔNG TY TNHH
NĂNG LƯỢNG ĐÌNH VIỆT**

PHÊ DUYỆT / APPROVED BY:

Ông:

THIẾT KẾ / CONSULTAN:

**DIVICO
Energy**
**CÔNG TY TNHH NĂNG LƯỢNG
ĐÌNH VIỆT**

ĐỊA CHỈ : 40 Cư Xá U Tàu, Ung Văn Khiêm,
P25, Q.Bình Thạnh, Tp.HCM.

GIÁM ĐỐC (Director)

LÊ VĂN HIẾU

CHỦ TRÌ THIẾT KẾ (Structure Presided by)

GDDH: NGUYỄN VĂN THẬN

VẼ / Drawn by :

KS : NGUYỄN NGỌC THẮNG

KIỂM TRA / Checked by :

GDDH: NGUYỄN VĂN THẬN

CÔNG TRÌNH / PROJECT:

LÒ HƠI 4 TẤN

HẠNG MỤC /
ITEM:

BẢN VẼ MẶT BẰNG

TÊN BẢN VẼ /
DRAWING TITLE:

TỔNG THỂ NHÀ LÒ

MÃ CÔNG TRÌNH JOB NO:	KÝ HIỆU BẢN VẼ DWG No.
	DVE- BVMB-2/7